
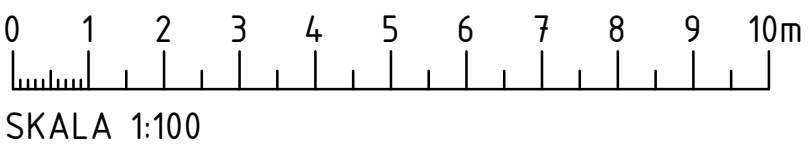



ALTERNATIV 2

BEFINTLIGT

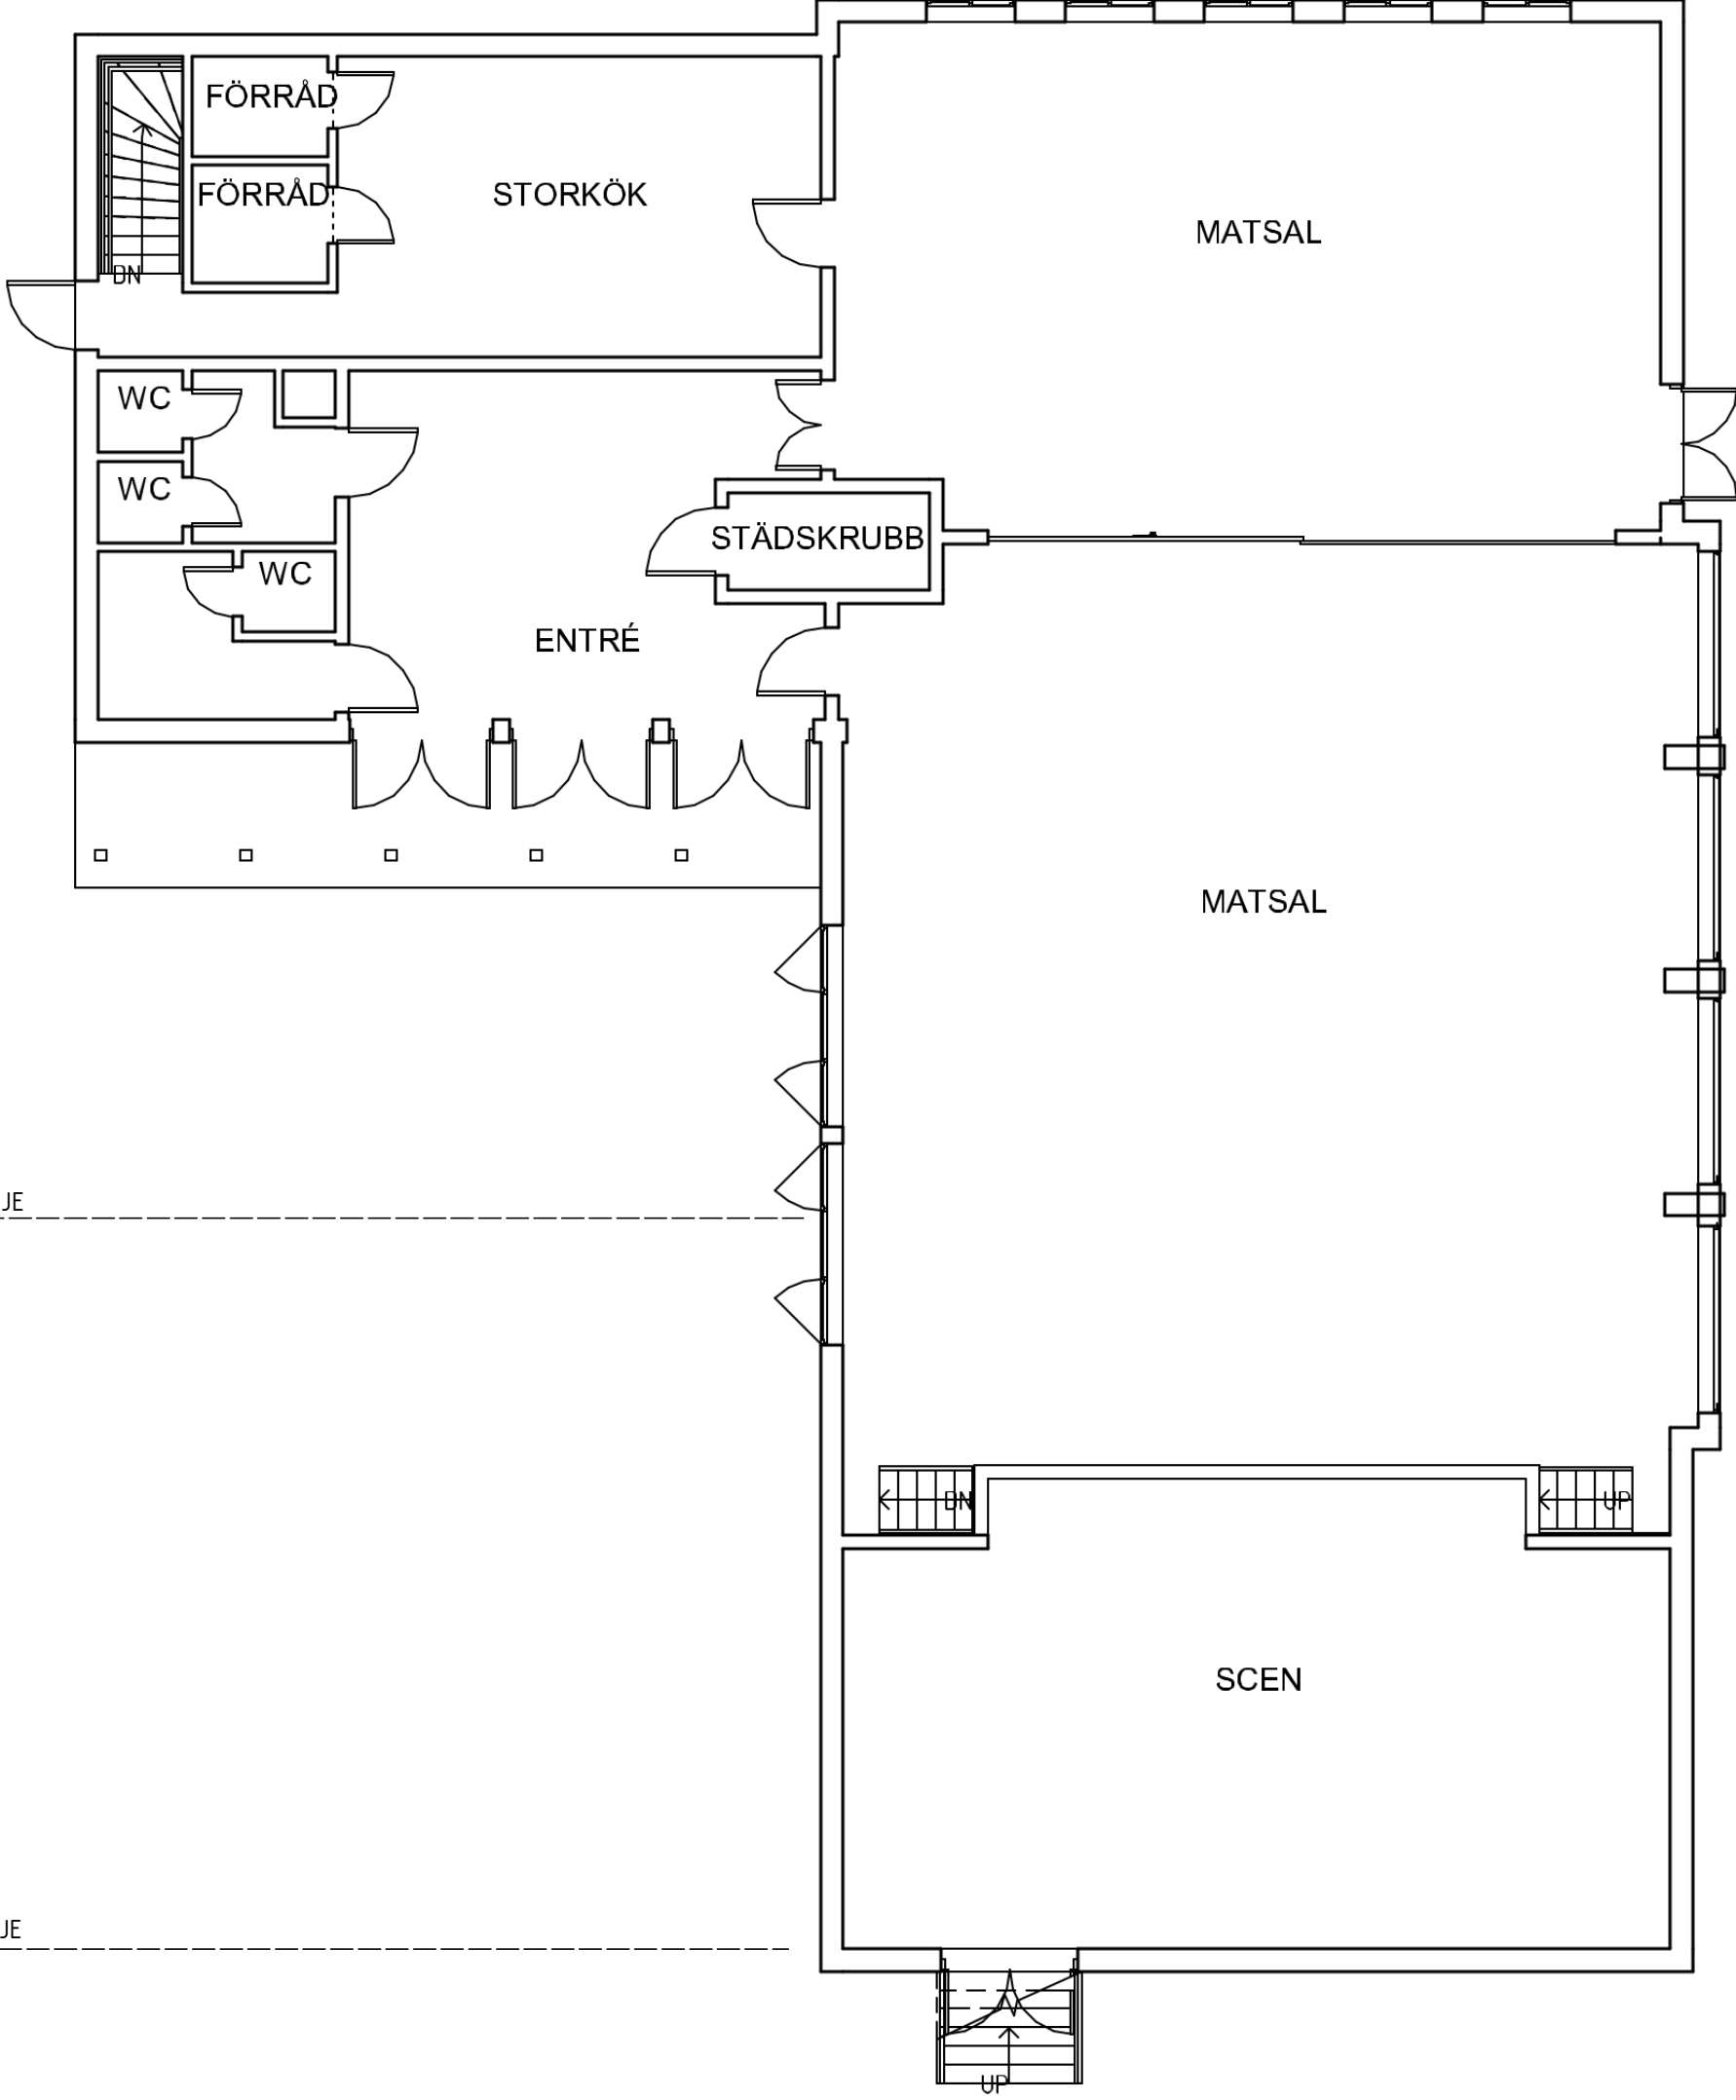

BET	ANT	ÄNDRINGEN AVSER	SIGN	DATUM
FÖRSLAG 2022-06-23				
KYRKSKOLAN				
ÄF-Infrastructure AB BA Buildings Storgatan 13			 AFRY	
582 23 Linköping Tel: 010-505 00 00				
UPPDRAG NR	RITAD AV S.TUOMAALA		HANDLÄGGARE S.TUOMAALA	
DATUM	ANSVARIG H.ASPUND			
ALTERNATIV 2				
SKALA A1 1:100 A3 1:200	NUMMER SK-46-1-002			BET